

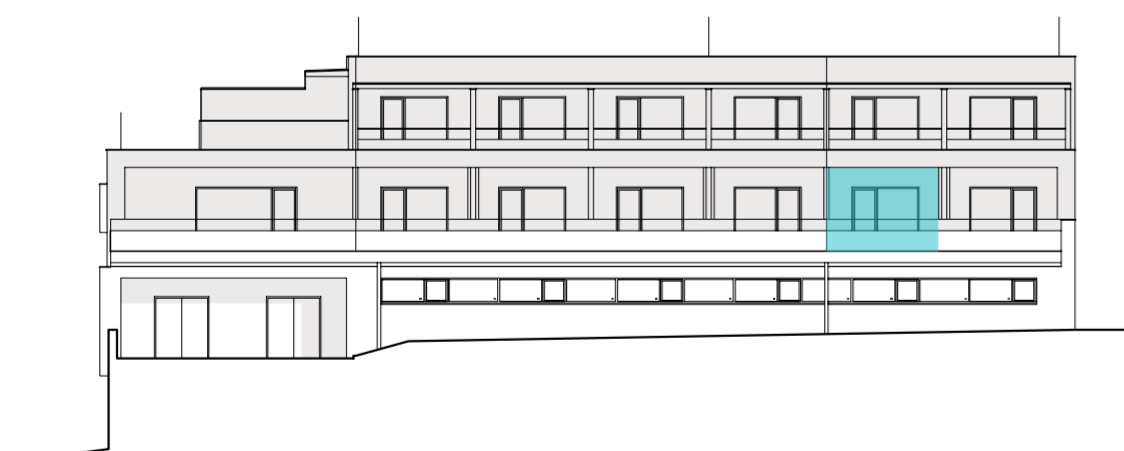
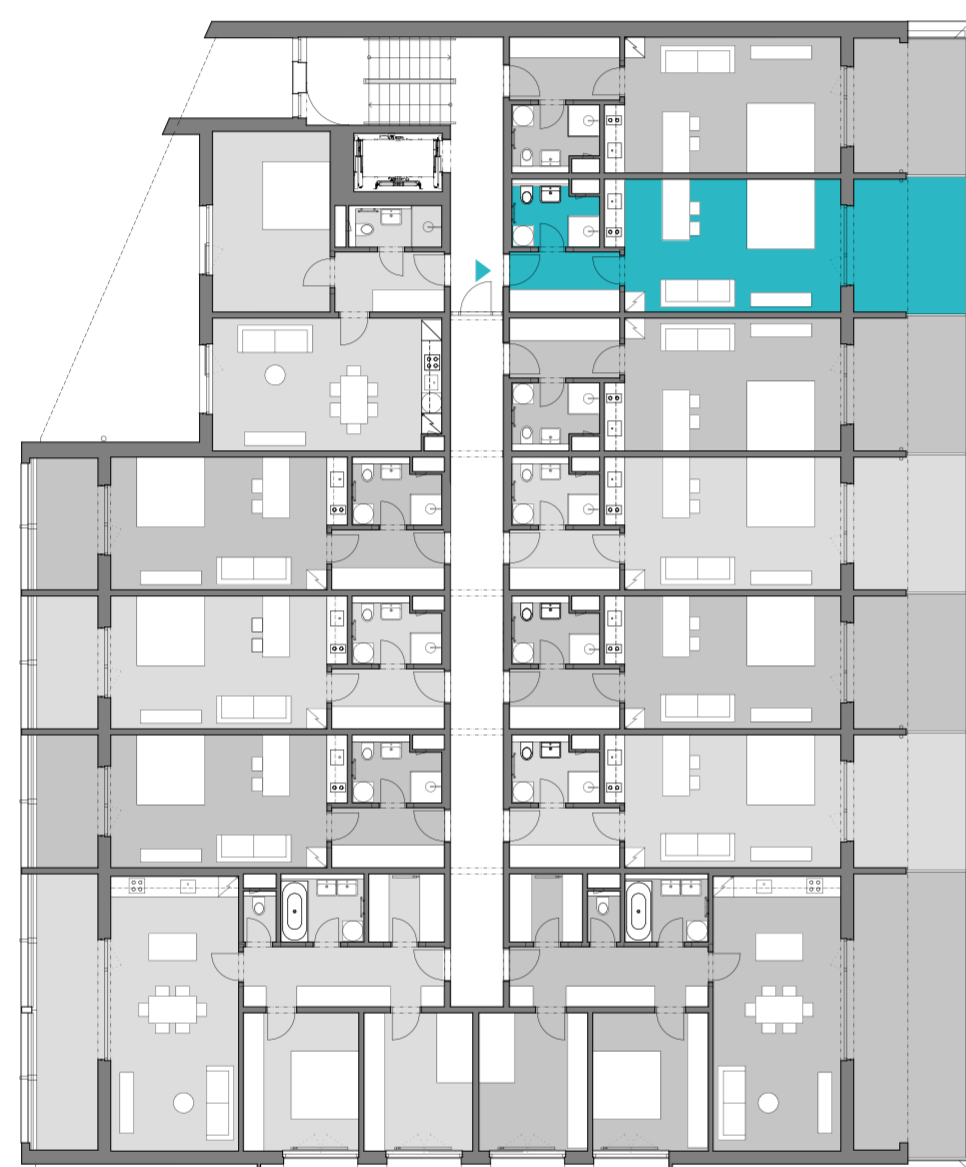


BYTOVÝ DŮM SADOVÁ

1.NP / BYT 1+KK / 1G

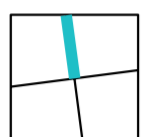

Vyobrazené vybavení a zařízení v plánech domů (nábytek, kuchyňská linka, spotřebiče, vestavěné skříně, markýzy atd.), stejně jako zeleň nejsou součástí dodávky. Rozsah dodávky je specifikován ve standardech domu. Investor si vyhrazuje právo na změnu.

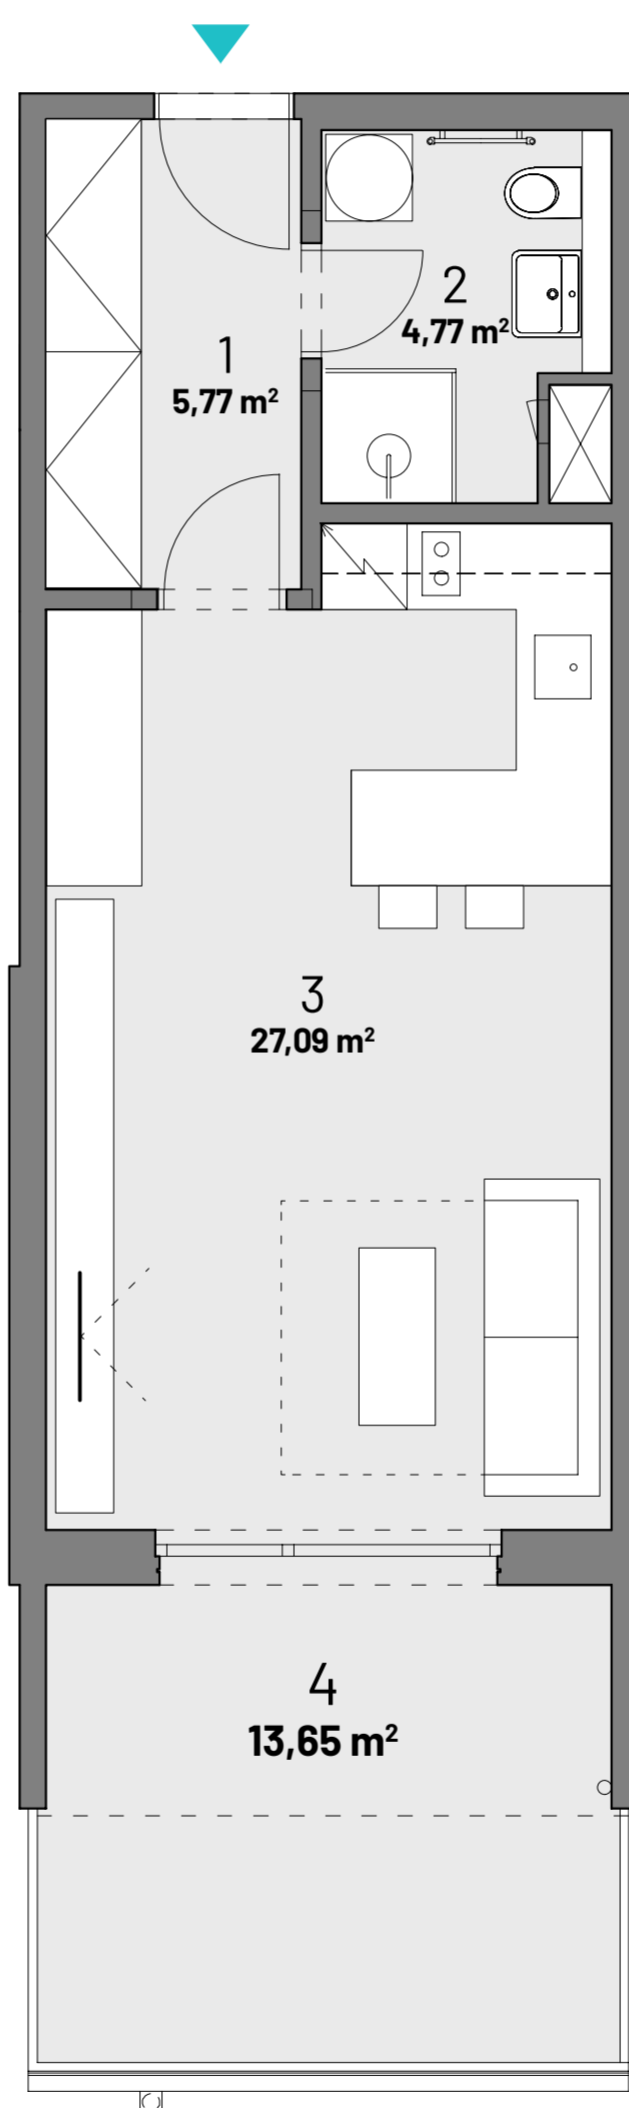

51,28 m²

4 290 000,-

1 - chodba	5,77 m ²
2 - koupelna + wc	4,77 m ²
3 - kuchyně + obývací pokoj	27,09 m ²
4 - terasa	13,65 m ²
Celková plocha	51,28 m²
Užitná plocha bez terasy	37,63 m ²

www.centrum-sadova.cz

