

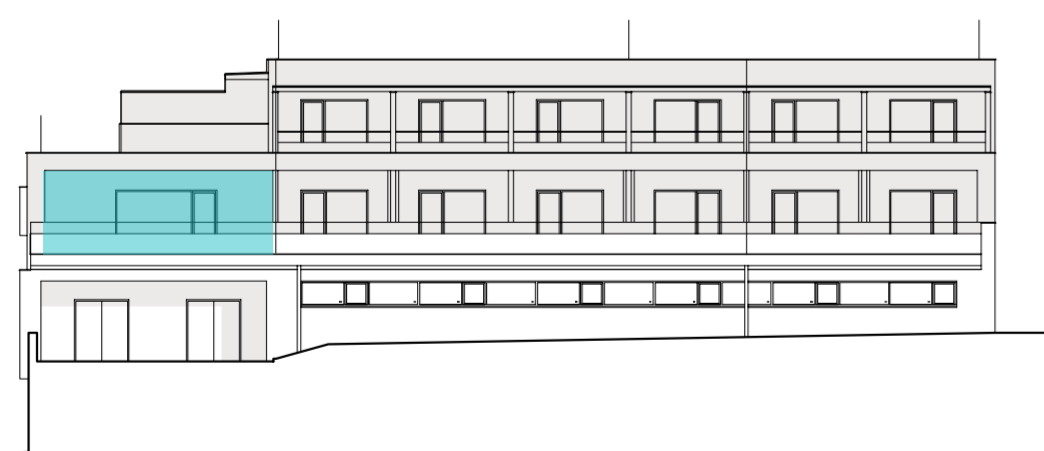
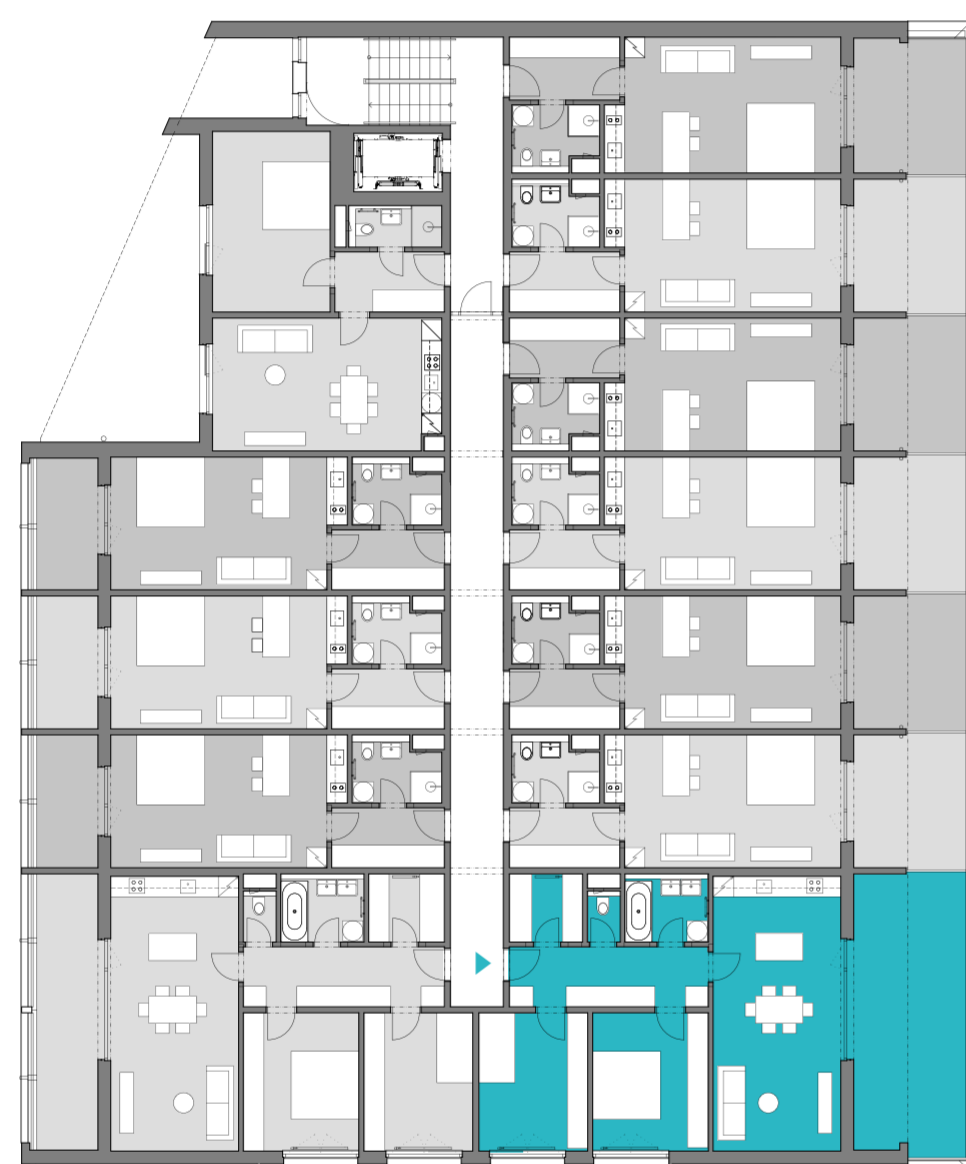


BYTOVÝ DŮM SADOVÁ

1.NP / BYT 3+KK / 1L

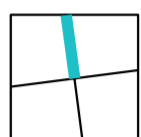

Vyobrazené vybavení a zařízení v plánech domů (nábytek, kuchyňská linka, spotřebiče, vestavěné skříně, markýzy atd.), stejně jako zeleň nejsou součástí dodávky. Rozsah dodávky je specifikován ve standardech domu. Investor si vyhrazuje právo na změnu.

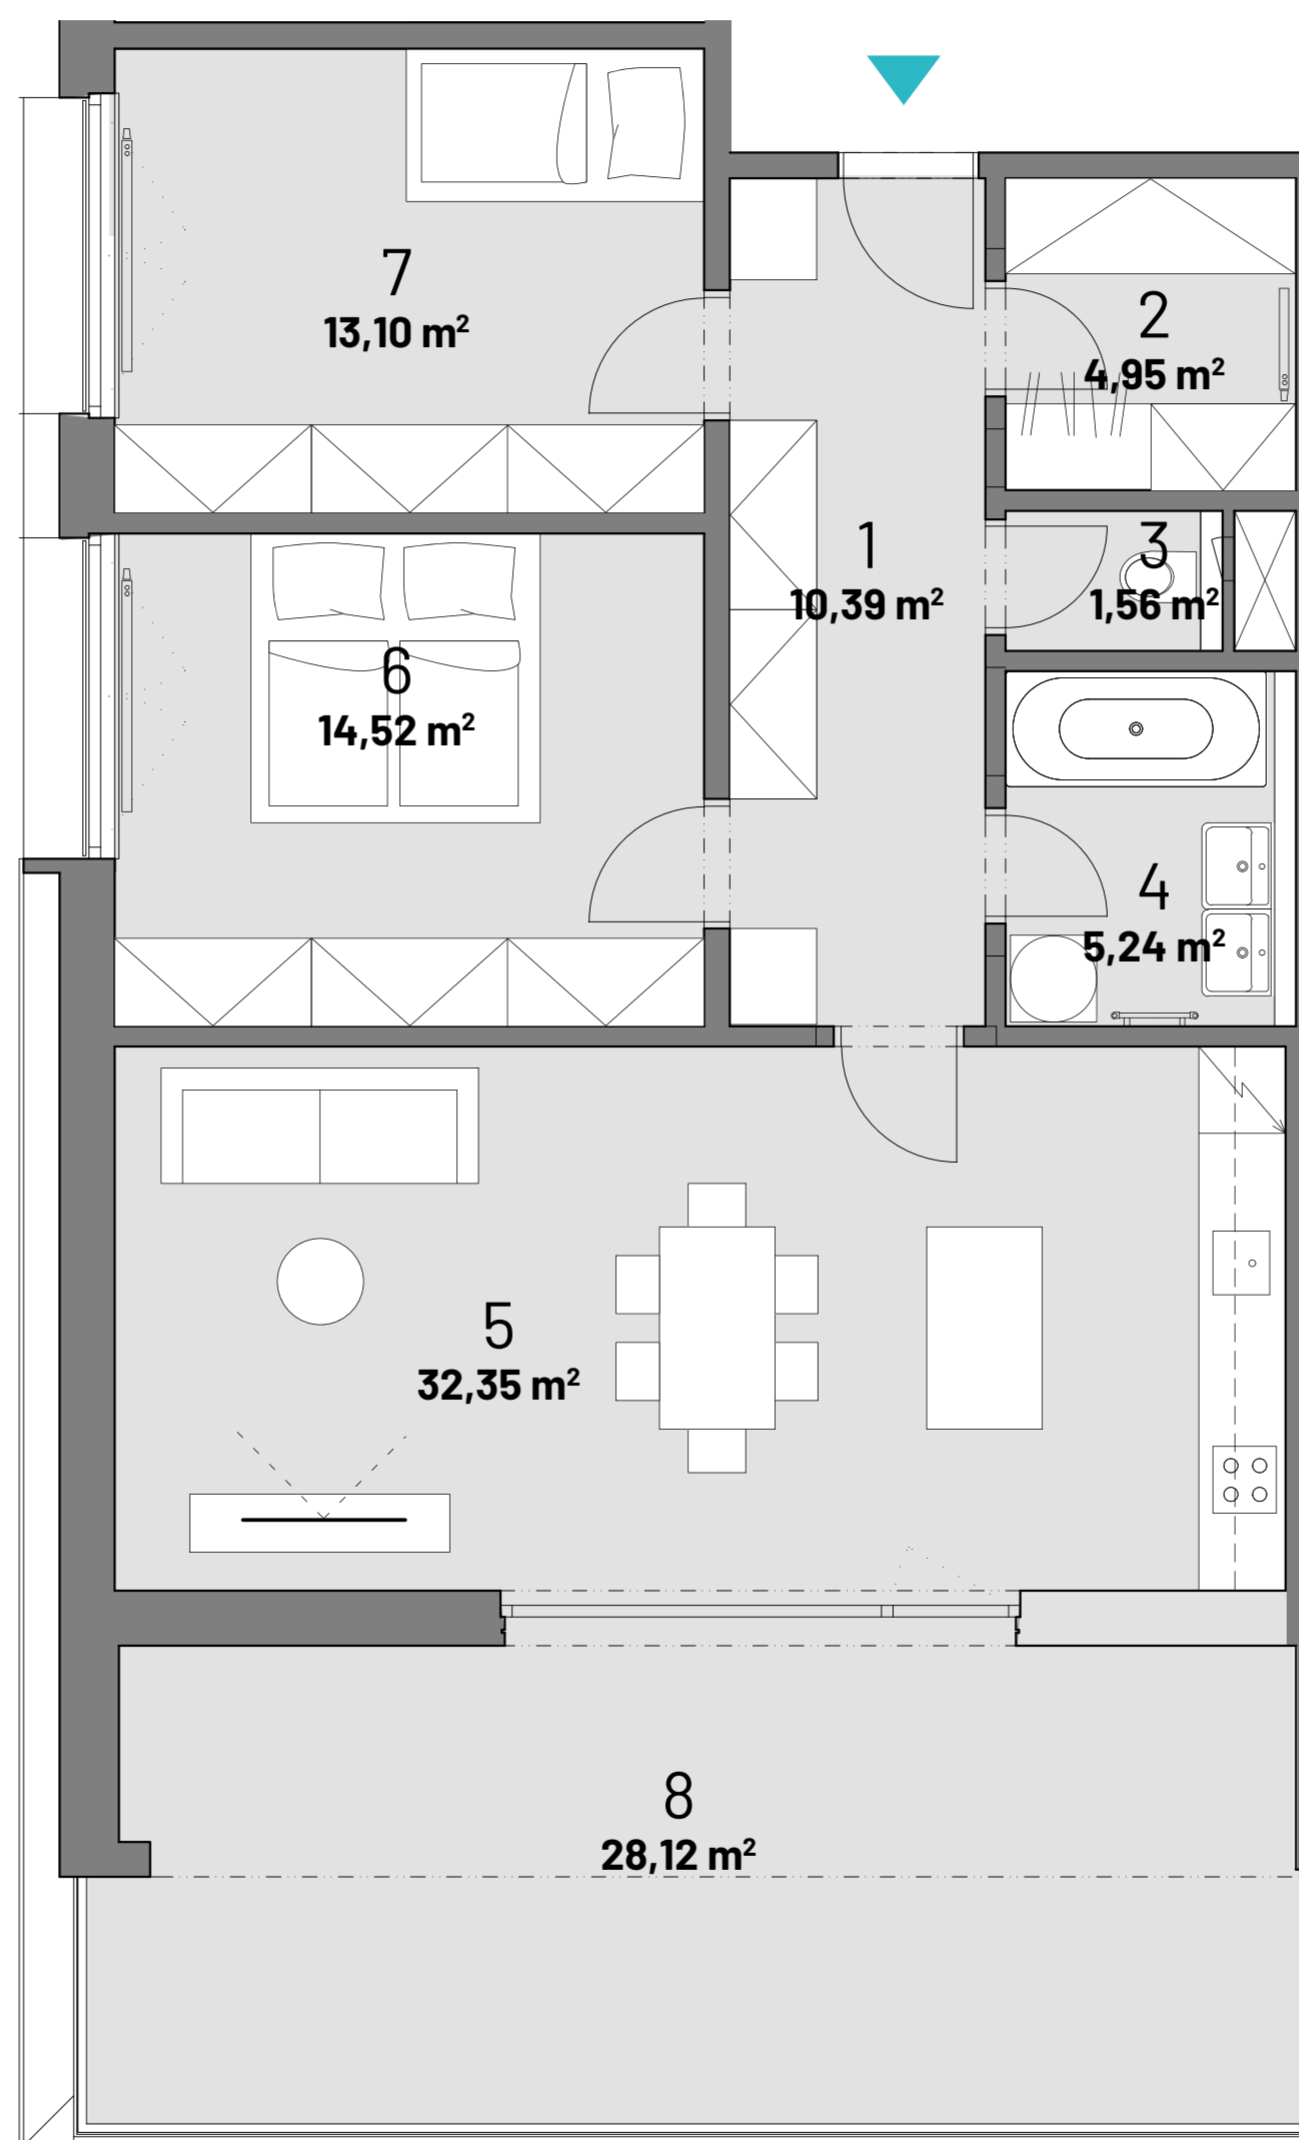

110,23 m²

8 290 000,-

1 - chodba	10,39 m ²
2 - šatna	4,95 m ²
3 - wc	1,56 m ²
4 - koupelna	5,24 m ²
5 - kuchyně + obývací pokoj	32,35 m ²
6 - ložnice	14,52 m ²
7 - pokoj	13,10 m ²
8 - terasa	28,12 m ²

Celková plocha 110,23 m²

Užitná plocha bez terasy 82,11 m²

www.centrum-sadova.cz

