
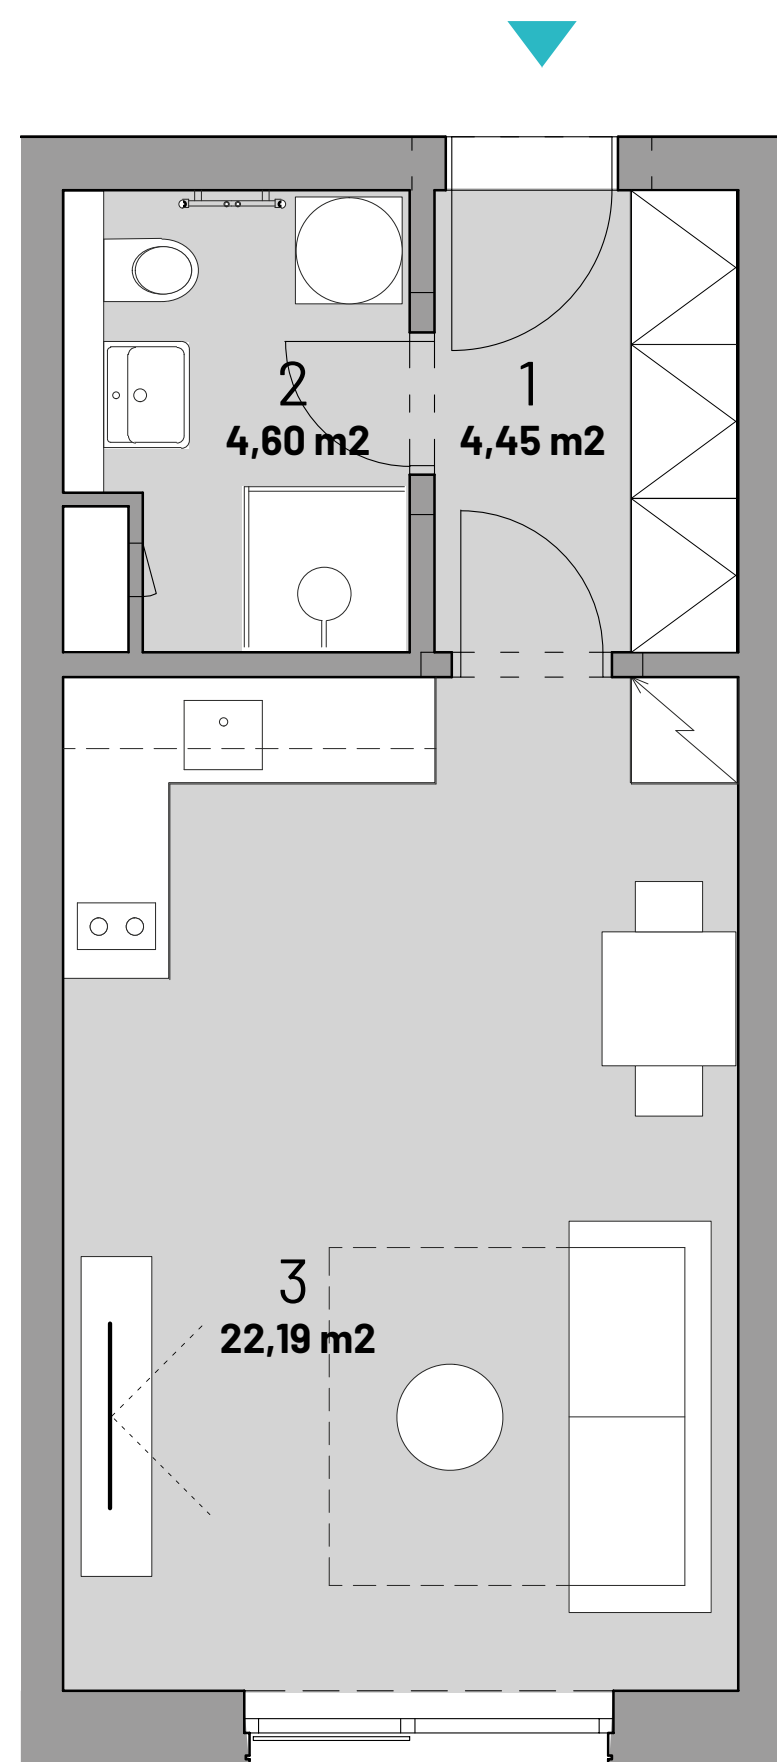
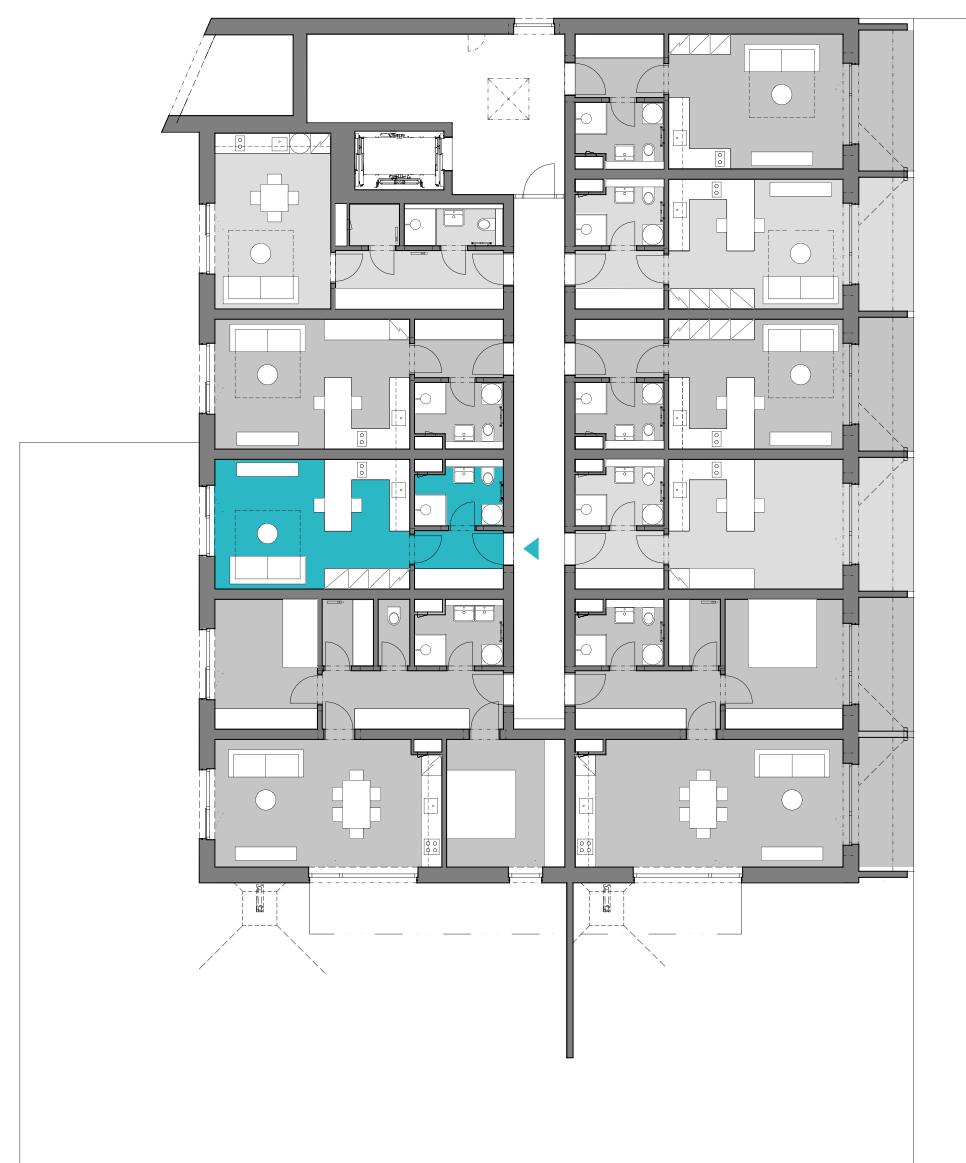


BYTOVÝ DŮM SADOVÁ

2.NP / BYT 1+KK / 2C

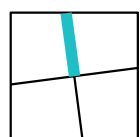

Vyobrazené vybavení a zařízení v plánech domů (nábytek, kuchyňská linka, spotřebiče, vestavěné skříně, markýzy atd.), stejně jako zeleň nejsou součástí dodávky. Rozsah dodávky je specifikován ve standardech domu. Investor si vyhrazuje právo na změnu.

31,24 m²

4 390 000,-

1 - chodba	4,45 m ²
2 - koupelna + wc	4,60 m ²
3 - kuchyně + obývací pokoj	22,19 m ²

Celková plocha 31,24 m²

www.centrum-sadova.cz

